


S.U.Z.D.-4

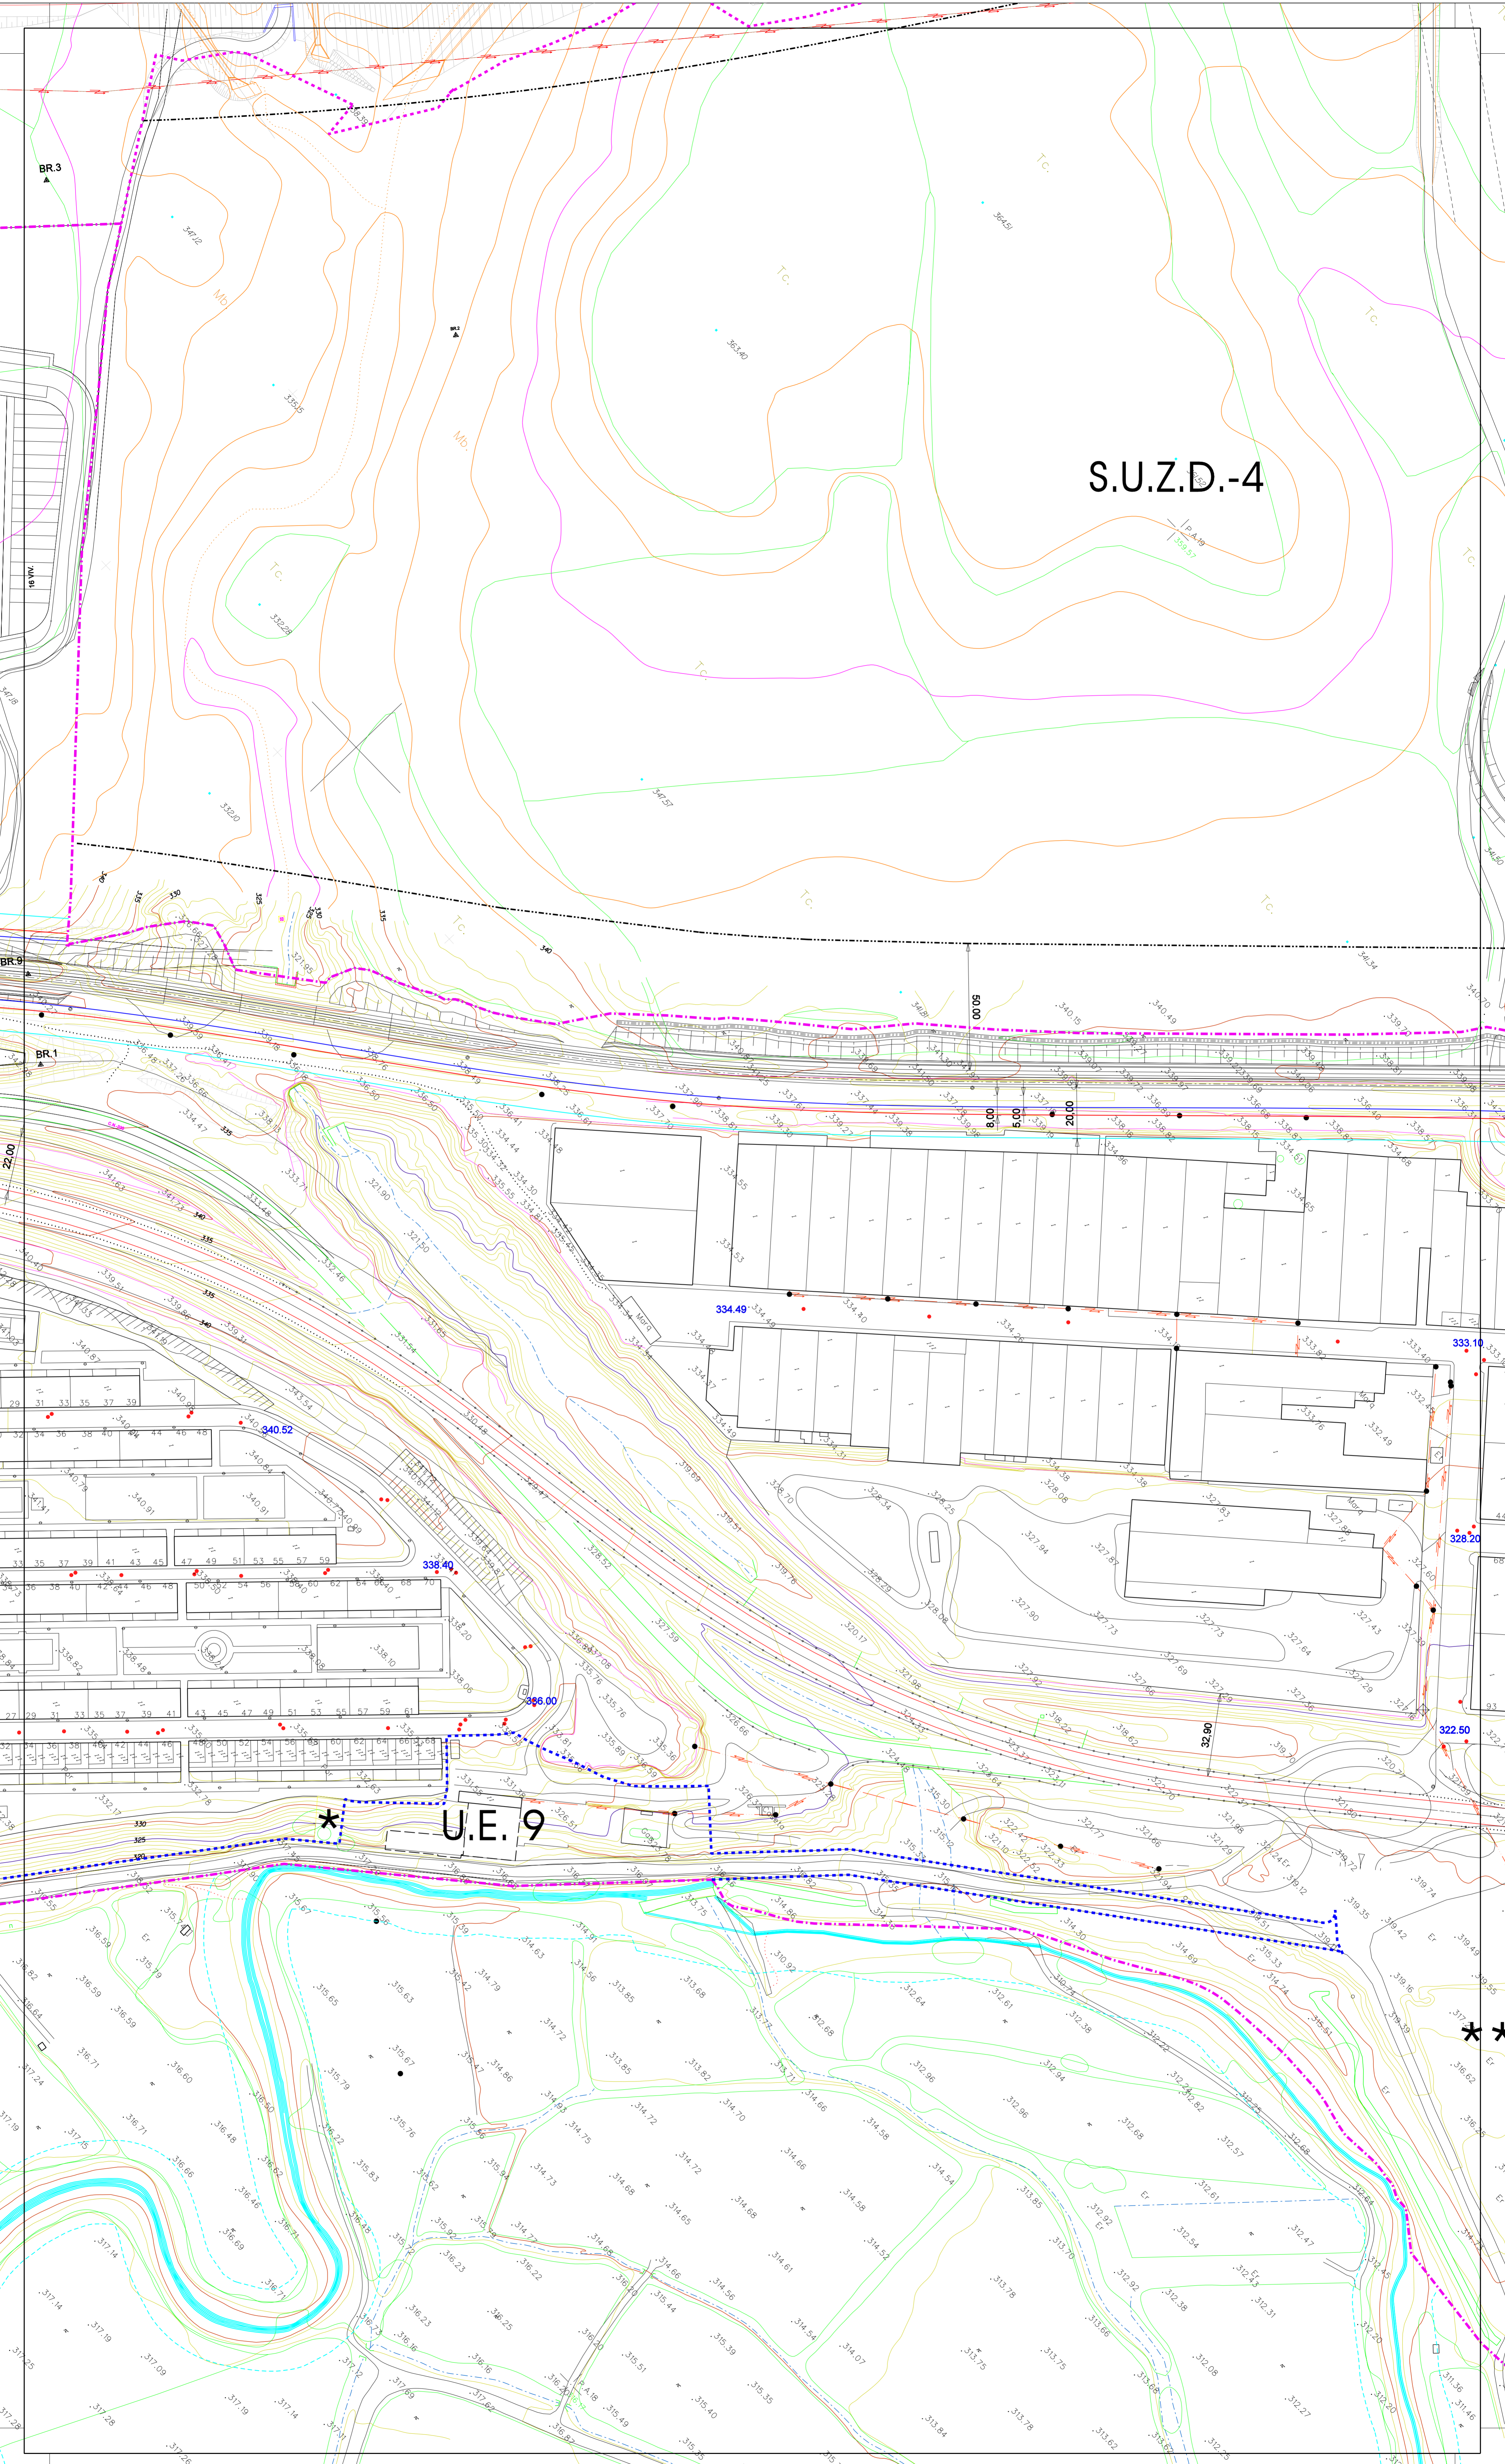

- ALINEACIONES**
- NUEVA ALINEACIÓN
 - - - - - LIMITE DE EDIFICACION EN SUELO URBANIZABLE
 - AREA DE URBANIZACION ESPECIAL
 - FACHADAS ALTURA B+3
 - LINEA DE DOMINIO A 5 m FF.CC.
 - LINEA DE SERVIDUMBRE A 8 m FF.CC.
 - LINEA DE EDIFICACION A 20 m FF.CC.

- CATALOGO DE PROTECCION DEL PATRIMONIO CULTURAL**
- GRUPO I NIVEL INTEGRAL
 - GRUPO II NIVEL ESTRUCTURAL
 - GRUPO III NIVEL AMBIENTAL
 - GRUPO IV YACIMIENTO ARQUEOLOGICO
 - ENTORNO DE PROTECCION

1	2	3	4
---	---	---	---

DANIEL OLANO
 OLANO Y MENDO ARQUITECTOS S.L.

PLAN GENERAL DE ORDENACION URBANA
MARIA DE HUERVA - ZARAGOZA

PROPUESTA CUMPLIMIENTO DE PRESCRIPCIONES
 JULIO 2010

5.3.3
 ALINEACIONES RASANTES Y CATALOGO
 ESCALA 1:1.000

333.00 RASANTE EN CRUCE DE CALLE